


**J. VAN HEMELEEN**  
 inspecteur (16)  
 CALLENS Dirk

*Handwritten signature and date: 25/07/09*

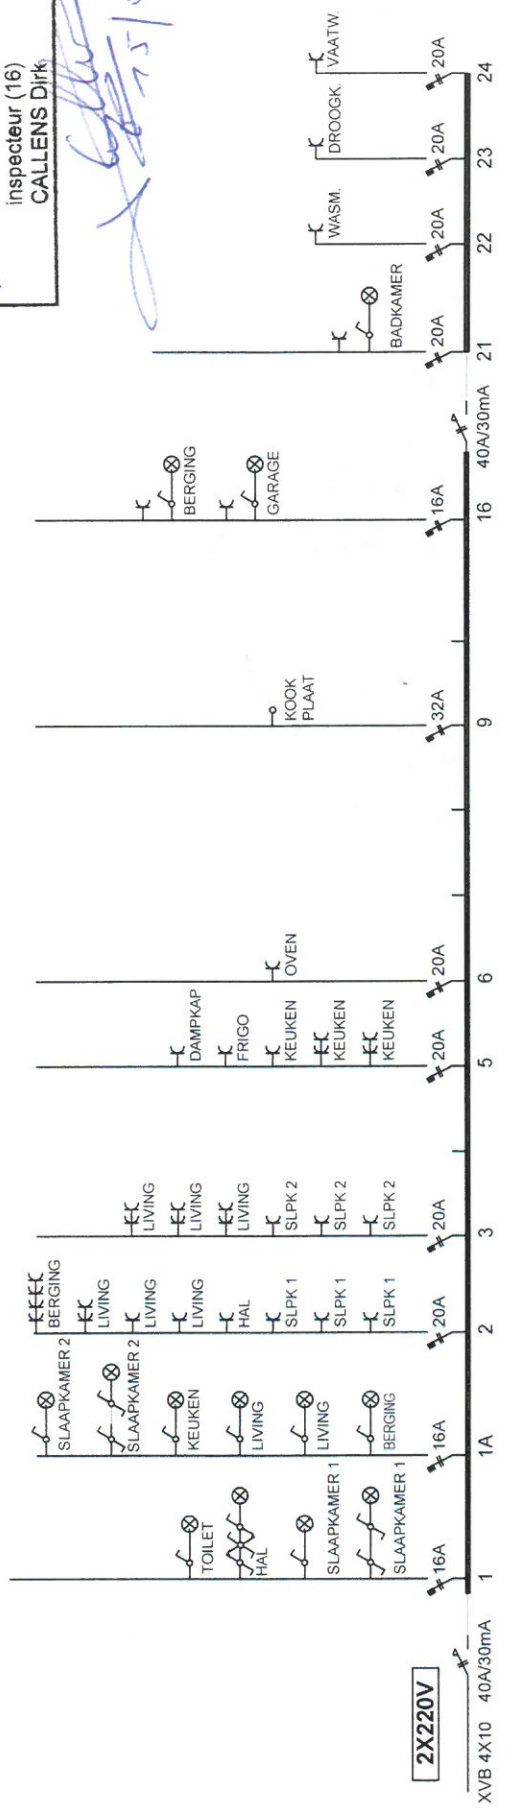

EAN 541448860006795782

POC PARTNERS  
 Joost de ter Beerstlaan 64  
 8740 Pittem

RESIDENTIE ASTERIE NIEUWPOORT  
**C 0101**

13-03-08	

**ELEKTRICITEIT**  
**DEBLAERE & C°**  
 ROESELARE 051/20.04.06





**J. VAN HEMELEN**  
KEURINGSORGANISME VZW

Externe Dienst voor Technische Controles

Halsendallaan 5 - 1652 ALSEMBERG  
tel 02/380.52.71 - fax 02/380.89.86

Meensestraat 41 - 8500 KORTRIJK  
tel 056/35.76.76 - fax 056/35.68.87

e-mail info@vanhemelen.org  
BTW BE 0422.507.353

Aanvraagnr 08K / 5817 - e Ref. verslag RAP DC / 20090115 - 1n



**Proces verbaal van onderzoek van een huishoudelijke elektrische installatie op lage en zeer lage spanning**

overeenkomstig de voorschriften van het Algemeen Reglement op de Elektrische Installaties

- Gelijkvormigheidsonderzoek van een huishoudelijke elektrische laagspanningsinstallatie (nieuw - wijziging - uitbreiding)(AREI art. 270)
- Controlebezoek van een bestaande huishoudelijke elektrische laagspanningsinstallatie (AREI art. 271)
- Controlebezoek van een huishoudelijke elektrische laagspanningsinstallatie vóór verzwaring van de aansluiting op het openbaar verdeelnet (AREI art. 276)
- Controlebezoek van een huishoudelijke elektrische laagspanningsinstallatie bij de verkoop van een wooneenheid (AREI art. 276bis)

<b>Eigenaar/beheerder/uitbater - Naam</b>	Residentie " ASTERIA "		<b>Voornaam</b>		<b>Postnr</b>	8620
<b>Adres</b>	Lefebvrestraat, 3		<b>Gemeente</b>	Nieuwpoort		
<b>Installateur</b>	Deblaere - Meensesteenweg, 322		<b>Gemeente</b>	8800 Roeselare		
<b>BTW-nummer</b>	BE 0407 126 123					
<b>of identiteitskaartnr.</b>	-	<b>Uitreikingsdatum</b>	__ / __ / __	<b>Gemeente</b>		
<b>Plaats van onderzoek</b>	App. C 0101			<b>Postnr.</b>		
<b>Adres</b>	Idem.			<b>Gemeente</b>		
<b>EAN-code</b>	541448860006795782			<b>Elektriciteitsverdelers</b>		
<b>Type installatie</b>	<input type="checkbox"/> tijdelijke installatie / voorlopige aansluiting voor werf / festiviteiten		<input checked="" type="checkbox"/> wooneenheid (huis, appartement, andere)	<input type="checkbox"/> huishoudelijke werkeenheid	<input type="checkbox"/> gemeenschappelijke delen van een residentiële eenheid	
<b>Algemene beschrijving van de aansluiting</b>			<b>Algemene beschrijving van de stroombanen en hun beschermingen</b>			
$U_{nom}$ (V ac/dc)	1N400					
$\emptyset$ voedingskabel (mm <sup>2</sup> )	4x10		3 kr. 16 A			
$I_{nom}$ aansluiting (A)			4 kr. 20 A			
Type alg. schakelaar	40 A		1 kr. 32 A			
Aantal borden	1					
Aantal eindstroombanen	12					
Type aardelectrode	Lus		Via diff. 0,03 A :			
Algemene diff.stroom.inr.	40 A - 0,3 A		4 kr. 20 A			
Bijkomende diff.stroom.inr.	40 A - 0,03 A					
Vaste verwarmingstoestellen (aantal - kW) :						
<b>Metingen</b>	<b>Meetapparaat</b>	<b>apparaat waarvan de inspecteur titularis is</b>		<b>Onderzoek uitgevoerd overeenkomstig</b>		
Aardspreidingsweerstand :	1,5 $\Omega$	Isolatiweerstand (250/500/1000V) :	10 M $\Omega$	Werking differentieelstroominrichting :	OK / NOK	Continuïteit PE-geleiders & equipot. : OK / NOK
<b>Inbreuken (ARE) - art.) / Bemerkingen (opm.)</b>						
	Geen.					
<b>Opm :</b>	Keuken, bad, badmeubel niet geplaatst.					
	<input type="checkbox"/> Aanvullend bezoek bij onderzoek (ref.) : RAP ___ / ___ -					
<b>Besluit</b>						
<input checked="" type="checkbox"/>	De elektrische installatie voldoet aan de voorschriften van het A.R.E.I. De ingangsklemmen van de automatische differentieelstroominrichting, geplaatst aan het begin van de installatie, werden ontoegankelijk gemaakt door verzegeling. Het (de) eendraads- en opstellingschema(s) werden voor gezien getekend / werden opnieuw geïdentificeerd. De volgende periodieke controle moet worden uitgevoerd binnen de door de van kracht zijnde reglementering voorgeschreven termijn. (art. 271)					
<input type="checkbox"/>	De elektrische installatie voldoet niet aan de voorschriften van het A.R.E.I. De werken, nodig om de inbreuken te doen verdwijnen die opgemerkt werden tijdens het controlebezoek, moeten zonder vertraging uitgevoerd worden en alle maatregelen moeten getroffen worden opdat de in overtreding zijnde installatie, indien zij in dienst blijft, geen gevaar vormt voor de personen of goederen. Een aanvullend bezoek moet door hetzelfde organisme worden uitgevoerd vóór :					
<b>Volgend controlebezoek uiterlijk op:</b>	15/01/2034	<b>Agent-onderzoeker (naam - nr - handtekening)</b>	Callens Dirk VH 016		<b>Datum onderzoek:</b>	15 / 01 / 2009